




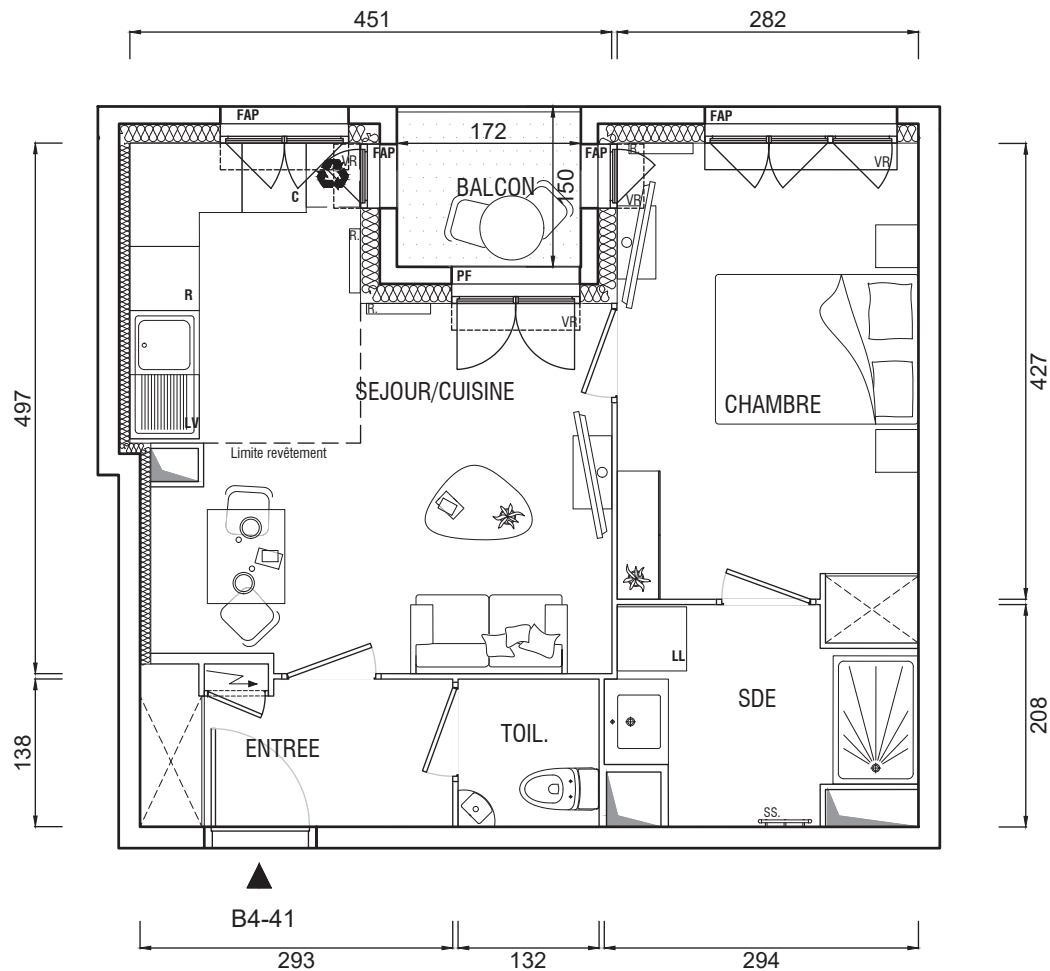


LEGENDE :


- PF : Porte fenêtre
- FAV : Fenêtre allège vitrée
- FAP : Fenêtre allège pleine
- VR : Volet roulant
- GC : Garde corps
- PV: Pare vue
- R : Réfrigérateur
- LL : Lave linge
- LV : Lave vaisselle
- C: Cuisson
-  Placard
-  Tableau électrique
-  Radiateur
-  Soffite
-  Faux plafond



LISLE
au Vert



SCCV POISSY G1

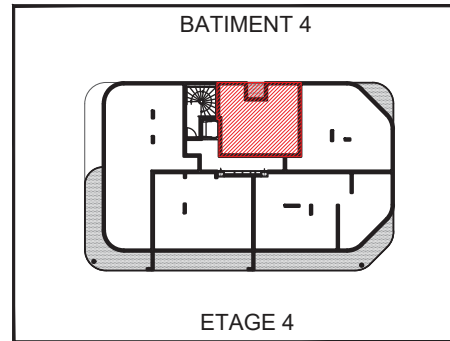

LOGEMENT 2 PIECES

LOGEMENT	BATIMENT	ETAGE	APPART.
B4-41	4	4	1

SEJOUR / CUISINE	18,03 m ²
TOIL.	1,83 m ²
ENTREE	4,01 m ²
CHAMBRE	12,38 m ²
SDE	4,94 m ²
SURFACE TOTALE HABITABLE	41.19 m²
TERRASSE / BALCON	2,50 m ²
SURFACE TOTALE PRIVATIVE	43.69 m²

INDICE : 0 MODIFIÉ LE: 22/04/2021

DATE : 22/04/2021 ECHELLE : 1/50



Le mobilier et l'électroménager ne sont pas fournis. La SCCV se réserve la possibilité d'apporter des modifications de dimensions libres et d'équipements, en fonction des contraintes techniques de construction. Les retombées, soffites, faux-plafonds, et canalisations, ne sont pas tous représentés. L'aménagement des espaces verts est donné à titre indicatif, la SCCV se réserve la possibilité d'y apporter des modifications (Escaliers, différences de niveaux). Les différences de niveaux entre logement et annexe privative sont de ~2cm pour la terrasse à R.D.C., de ~10cm pour le balcon et de 25cm pour la terrasse et loggia étanchées. Les descentes d'eaux pluviales ne sont pas représentées.