


LEGENDE :

- PF : Porte fenêtrée
- FAV : Fenêtre allège vitrée
- FAP : Fenêtre allège pleine
- VR : Volet roulant
- GC : Garde corps
- PV : Pare vue
- R : Réfrigérateur
- LL : Lave linge
- LV : Lave vaisselle
- C : Cuisson

-  Placard
-  Tableau électrique
-  Radiateur
-  Soffite
-  Faux plafond

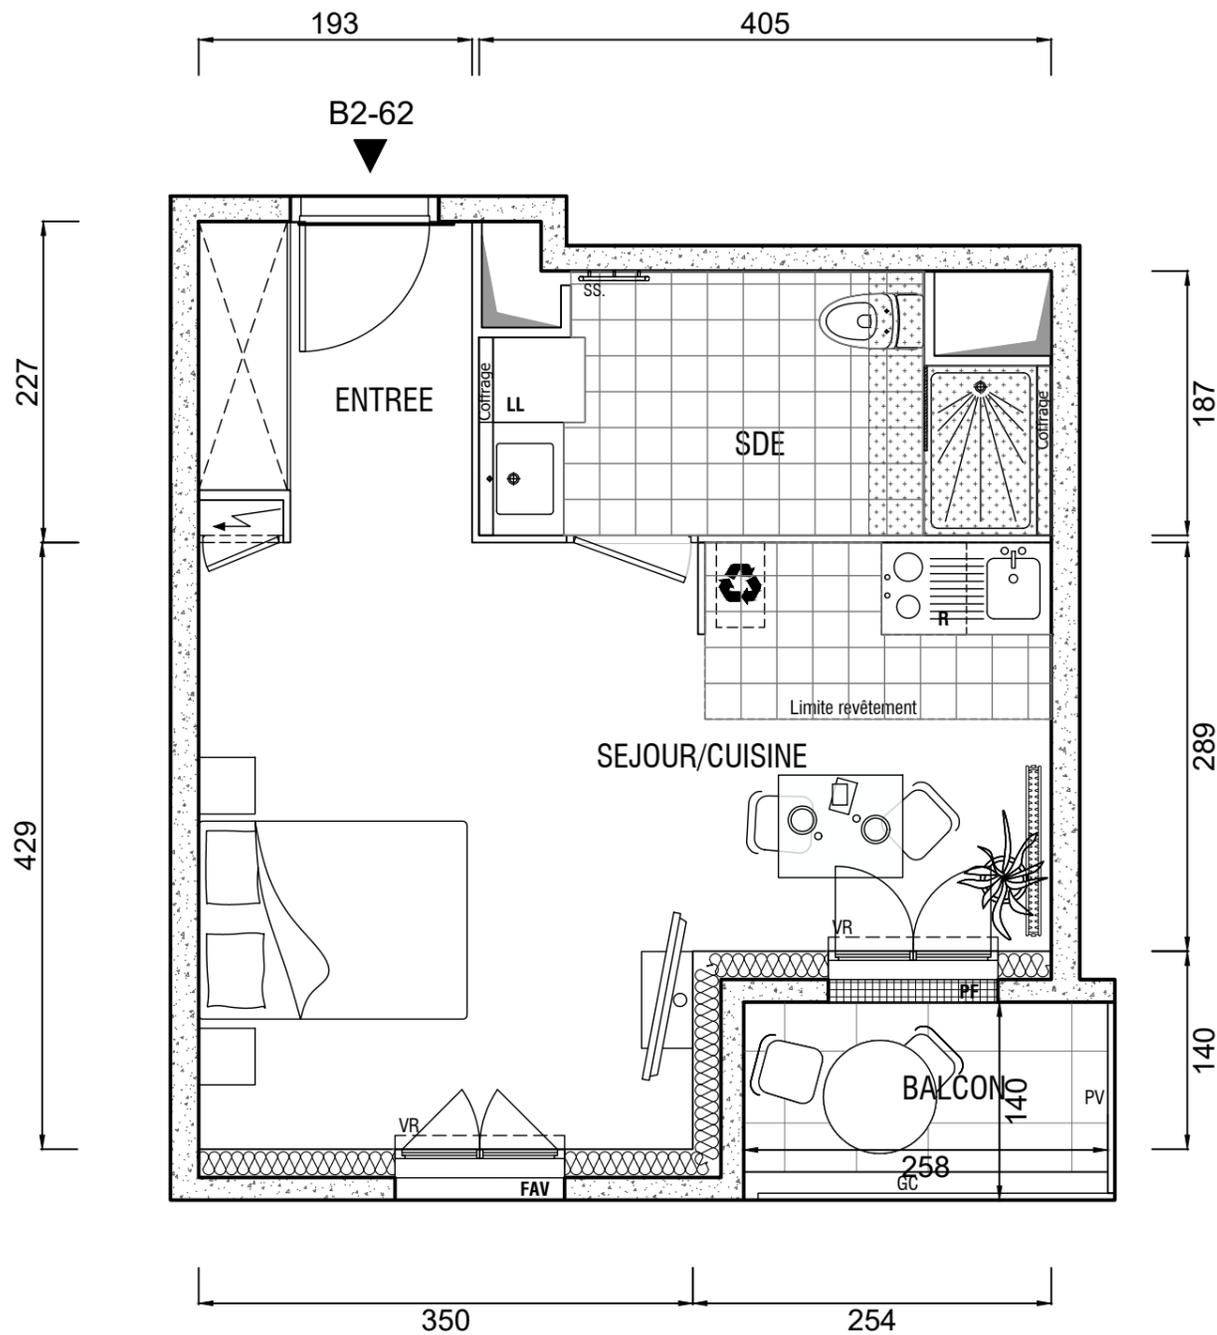


**LISLE**  
au Vert



néole  
CITALLIOS

SCCV POISSY G1

BATIMENT 2

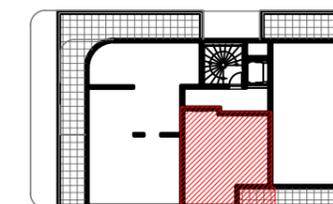

ETAGE 6

LOGEMENT 1 PIECE

| LOGEMENT | BATIMENT | ETAGE | APPART. |
|----------|----------|-------|---------|
| B2-62    | 2        | 6     | 2       |

|                                 |                            |
|---------------------------------|----------------------------|
| SEJOUR/CUISINE                  | 22,32 m <sup>2</sup>       |
| ENTREE                          | 4,15 m <sup>2</sup>        |
| SDE                             | 6,66 m <sup>2</sup>        |
| <b>SURFACE TOTALE HABITABLE</b> | <b>33.13 m<sup>2</sup></b> |
| TERRASSE / BALCON               | 3,60 m <sup>2</sup>        |
| <b>SURFACE TOTALE PRIVATIVE</b> | <b>36.73 m<sup>2</sup></b> |

INDICE : 02      MODIFIÉ LE: 26/11/2021

DATE : 22/04/2021      ECHELLE : 1/50

Le mobilier et l'électroménager ne sont pas fournis. La SCCV se réserve la possibilité d'apporter des modifications de dimensions libres et d'équipements, en fonction des contraintes techniques de construction. Les retombées, soffites, faux-plafonds, et canalisations, ne sont pas tous représentés. L'aménagement des espaces verts est donné à titre indicatif, la SCCV se réserve la possibilité d'y apporter des modifications (Escaliers, différences de niveaux). Les différences de niveaux entre logement et annexe privative sont de ~3cm pour les loggias au R.D.C. et de ~16cm pour les balcons, les terrasses étanchées.

