
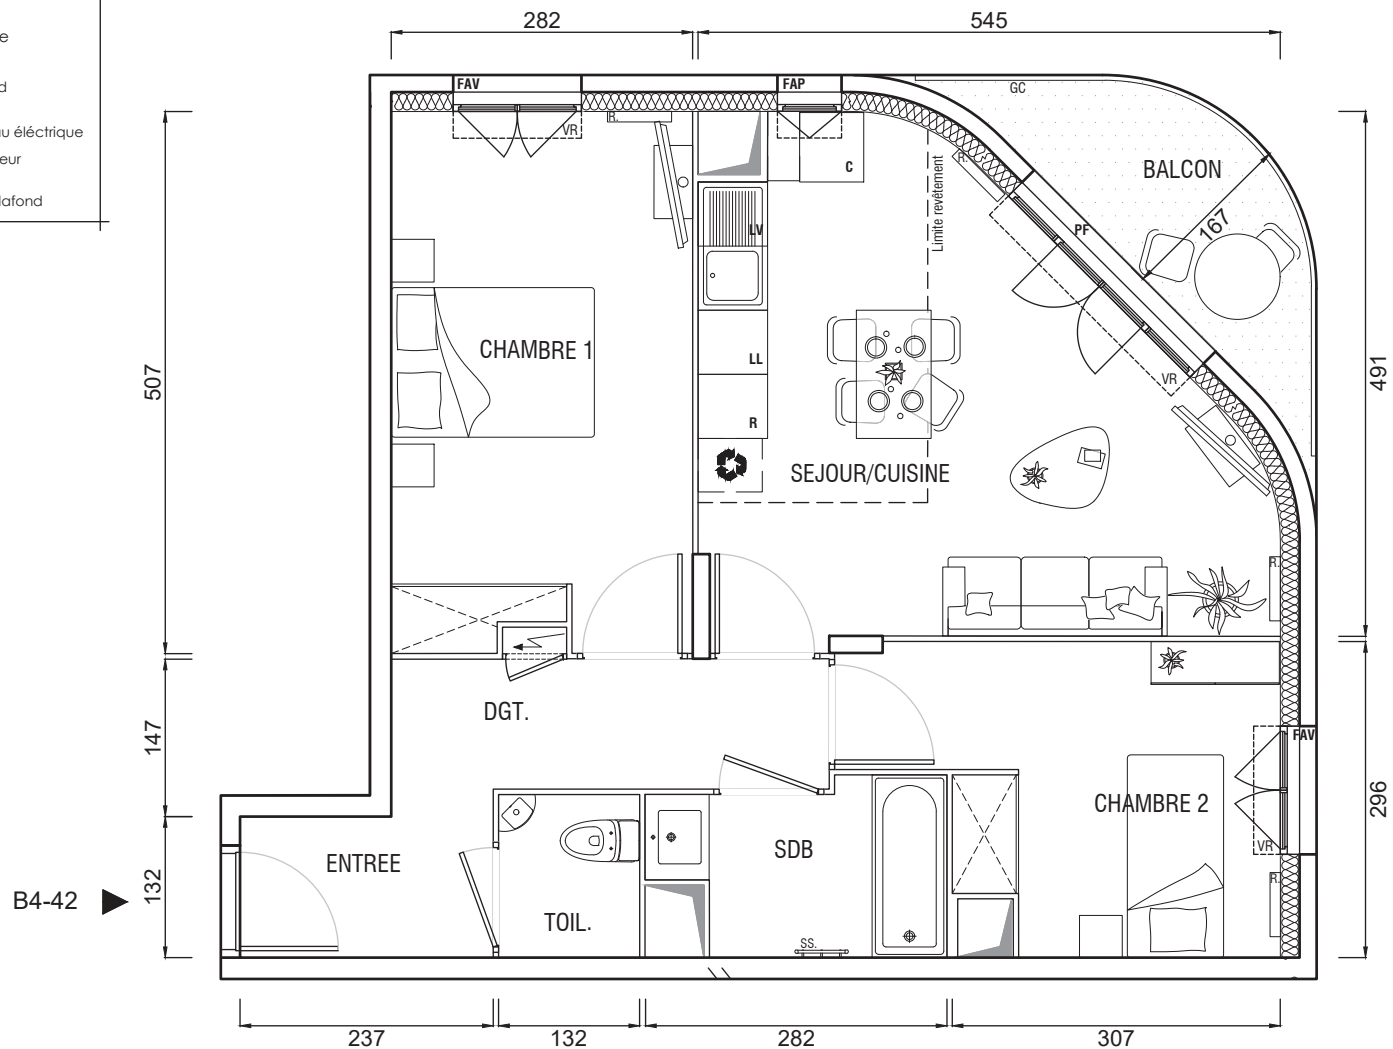


LEGENDE :

PF : Porte fenêtre
 FAV : Fenêtre allège vitrée
 FAP : Fenêtre allège pleine
 VR : Volet roulant
 GC : Garde corps
 PV: Pare vue
 R : Réfrigérateur
 LL : Lave linge
 LV : Lave vaisselle
 C : Cuisson

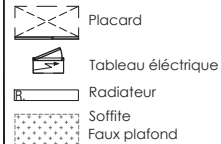

B4-42


LISLE
au Vert



néole
CITALLIOS

SCCV POISSY G1

BATIMENT 4

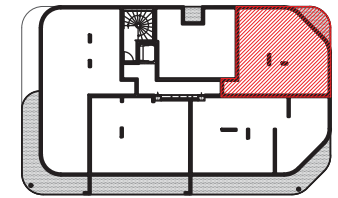

ETAGE 4

LOGEMENT 3 PIECES

LOGEMENT	BATIMENT	ETAGE	APPART.
B4-42	4	4	2

SEJOUR / CUISINE	20,72 m ²
TOIL.	2,02 m ²
ENTREE	3,13 m ²
DGT.	5,24 m ²
CHAMBRE 1	14,09 m ²
CHAMBRE 2	9,95 m ²
SDB	4,07 m ²

SURFACE TOTALE HABITABLE	59,22 m²
TERRASSE / BALCON	5,60 m ²
SURFACE TOTALE PRIVATIVE	64,82 m²

INDICE : 0 MODIFIÉ LE: 22/04/2021

DATE : 22/04/2021 ECHELLE : 1/50



Le mobilier et l'électroménager ne sont pas fournis. La SCCV se réserve la possibilité d'apporter des modifications de dimensions libres et d'équipements, en fonction des contraintes techniques de construction. Les retombées, soffites, faux-plafonds, et canalisations, ne sont pas tous représentés. L'aménagement des espaces verts est donné à titre indicatif, la SCCV se réserve la possibilité d'y apporter des modifications (Escaliers, différences de niveaux). Les différences de niveaux entre logement et annexe privative sont de ~2cm pour la terrasse à R.D.C., de ~10cm pour le balcon et de 25cm pour la terrasse et loggia étanchées. Les descentes d'eaux pluviales ne sont pas représentées.