




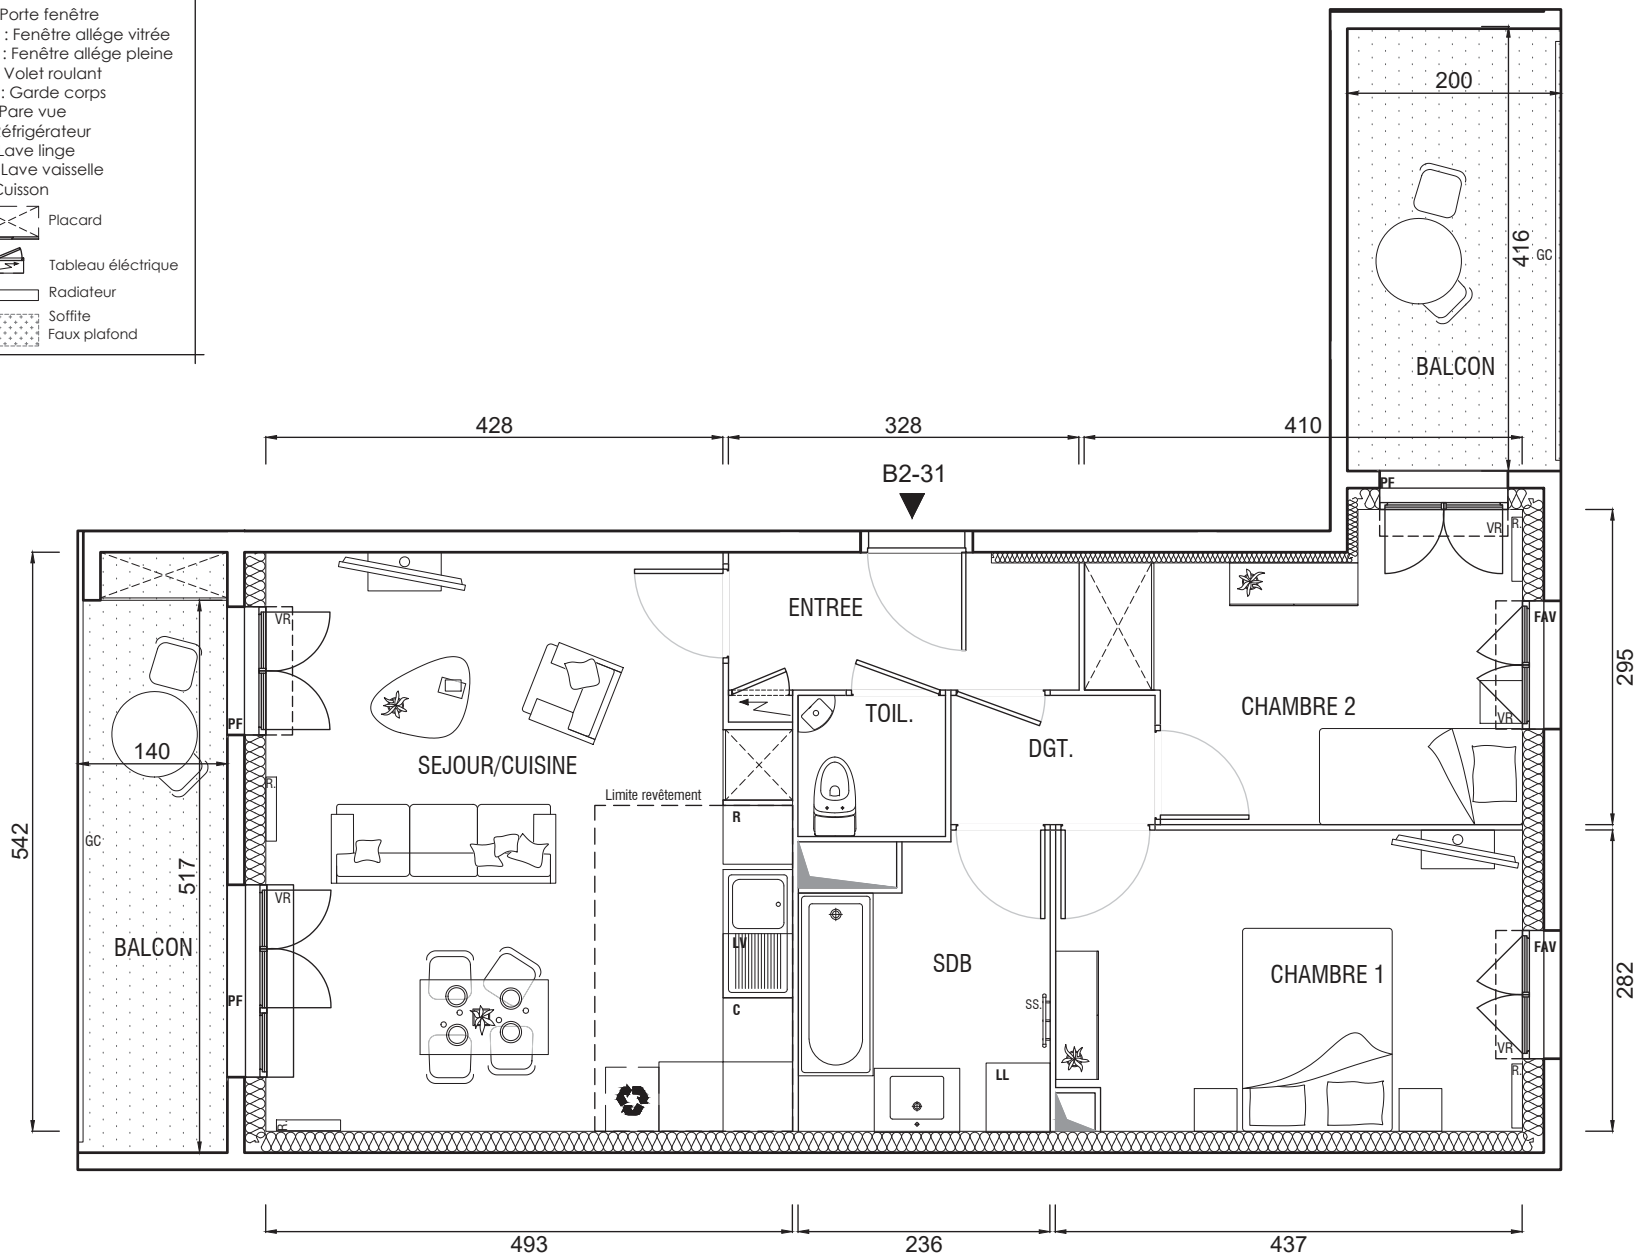


LEGENDE :


- PF : Porte fenêtre
- FAV : Fenêtre allège vitrée
- FAP : Fenêtre allège pleine
- VR : Volet roulant
- GC : Garde corps
- PV : Pare vue
- R : Réfrigérateur
- LL : Lave linge
- LV : Lave vaisselle
- C : Cuisson
-  Placard
-  Tableau électrique
-  Radiateur
-  Soffite
-  Faux plafond



**LISLE**  
au Vert



**SCCV POISSY G1**

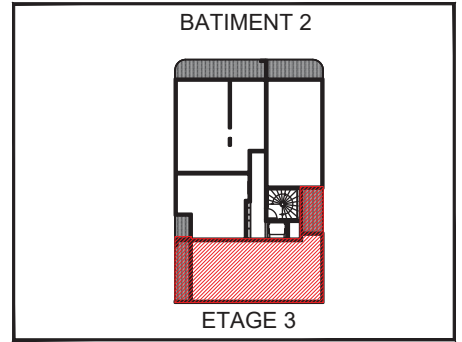


**LOGEMENT 3 PIECES**

LOGEMENT	BATIMENT	ETAGE	APPART.
B2-31	2	3	1

SEJOUR/CUISINE	25,60 m²
TOIL.	1,82 m²
ENTREE	4,15 m²
DGT.	2,33 m²
CHAMBRE 1	12,15 m²
CHAMBRE 2	9,92 m²
SDB	6,02 m²
<b>SURFACE TOTALE HABITABLE</b>	<b>61,99 m²</b>
TERRASSE / BALCON (Total)	16,10 m²
<b>SURFACE TOTALE PRIVATIVE</b>	<b>78,09 m²</b>

INDICE : 0      MODIFIÉ LE: 22/04/2021  
 DATE : 22/04/2021      ECHELLE : 1/50

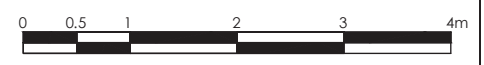

Le mobilier et l'électroménager ne sont pas fournis. La SCCV se réserve la possibilité d'apporter des modifications de dimensions libres et d'équipements, en fonction des contraintes techniques de construction. Les retombées, soffites, faux-plafonds, et canalisations, ne sont pas tous représentés. L'aménagement des espaces verts est donné à titre indicatif, la SCCV se réserve la possibilité d'y apporter des modifications (Escaliers, différences de niveaux). Les différences de niveaux entre logement et annexe privative sont de ~2cm pour la terrasse à R.D.C., de ~10cm pour le balcon et de 25cm pour la terrasse et loggia étanchées. Les descentes d'eaux pluviales ne sont pas représentées.