
 

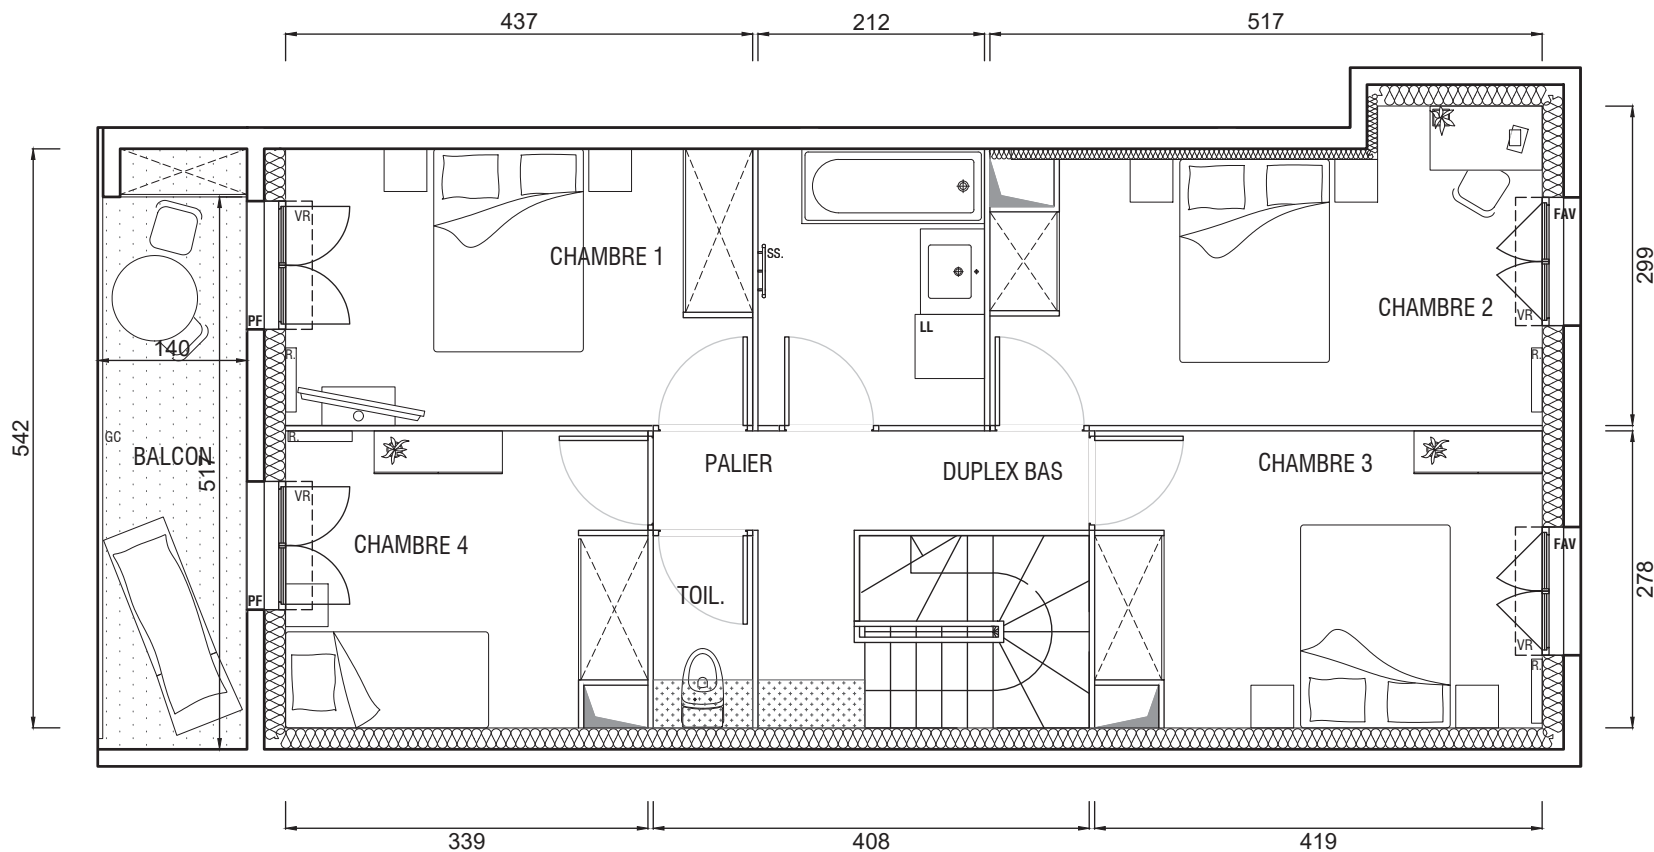


LEGENDE :

- PF : Porte fenêtre
- FAV : Fenêtre allège vitrée
- FAP : Fenêtre allège pleine
- VR : Volet roulant
- GC : Garde corps
- PV: Pare vue
- R : Réfrigérateur
- LL : Lave linge
- LV : Lave vaisselle
- C : Cuisson

-  Placard
-  Tableau électrique
-  Radiateur
-  Soffite
-  Faux plafond


NIVEAU BAS



LISLE
au Vert



SCCV POISSY G1

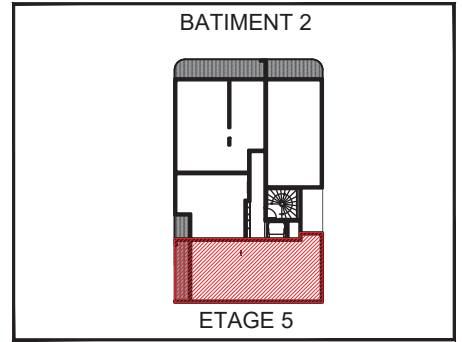

LOGEMENT 5 PIECES DUPLEX			
LOGEMENT	BATIMENT	ETAGE	APPART.
B2-61	2	5	1






NIVEAU HAUT	
SEJOUR	31,43 m ²
CUISINE	6,42 m ²
SDE	6,25 m ²
DGT.	2,56 m ²
NIVEAU BAS	
CHAMBRE 1	11,29 m ²
CHAMBRE 2	13,29 m ²
CHAMBRE 3	11,32 m ²
CHAMBRE 4	9,10 m ²
SDB	5,49 m ²
TOIL.	1,67 m ²
PALIER	5,54 m ²
SURFACE TOTALE HABITABLE	104,36 m²
TERRASSE / BALCON (Total)	26,40 m ²
SURFACE TOTALE PRIVATIVE	130,76 m²

INDICE : 0 MODIFIÉ LE: 22/04/2021
 DATE : 22/04/2021 ECHELLE : 1/50




Le mobilier et l'électroménager ne sont pas fournis. La SCCV se réserve la possibilité d'apporter des modifications de dimensions libres et d'équipements, en fonction des contraintes techniques de construction.
 Les retombées, soffites, faux-plafonds, et canalisations, ne sont pas tous représentés. L'aménagement des espaces verts est donné à titre indicatif, la SCCV se réserve la possibilité d'y apporter des modifications (Escaliers, différences de niveaux).
 Les différences de niveaux entre logement et annexe privative sont de ~2cm pour la terrasse à R.D.C., de ~10cm pour le balcon et de 25cm pour la terrasse et loggia étanchées.
 Les descentes d'eaux pluviales ne sont pas représentées.

 LEGENDE :

- PF : Porte fenêtre
- FAV : Fenêtre allège vitrée
- FAP : Fenêtre allège pleine
- VR : Volet roulant
- GC : Garde corps
- PV : Pare vue
- R : Réfrigérateur
- LL : Lave linge
- LV : Lave vaisselle
- C : Cuisson
-  Placard
-  Tableau électrique
-  Radiateur
-  Soffite
-  Faux plafond

NIVEAU HAUT

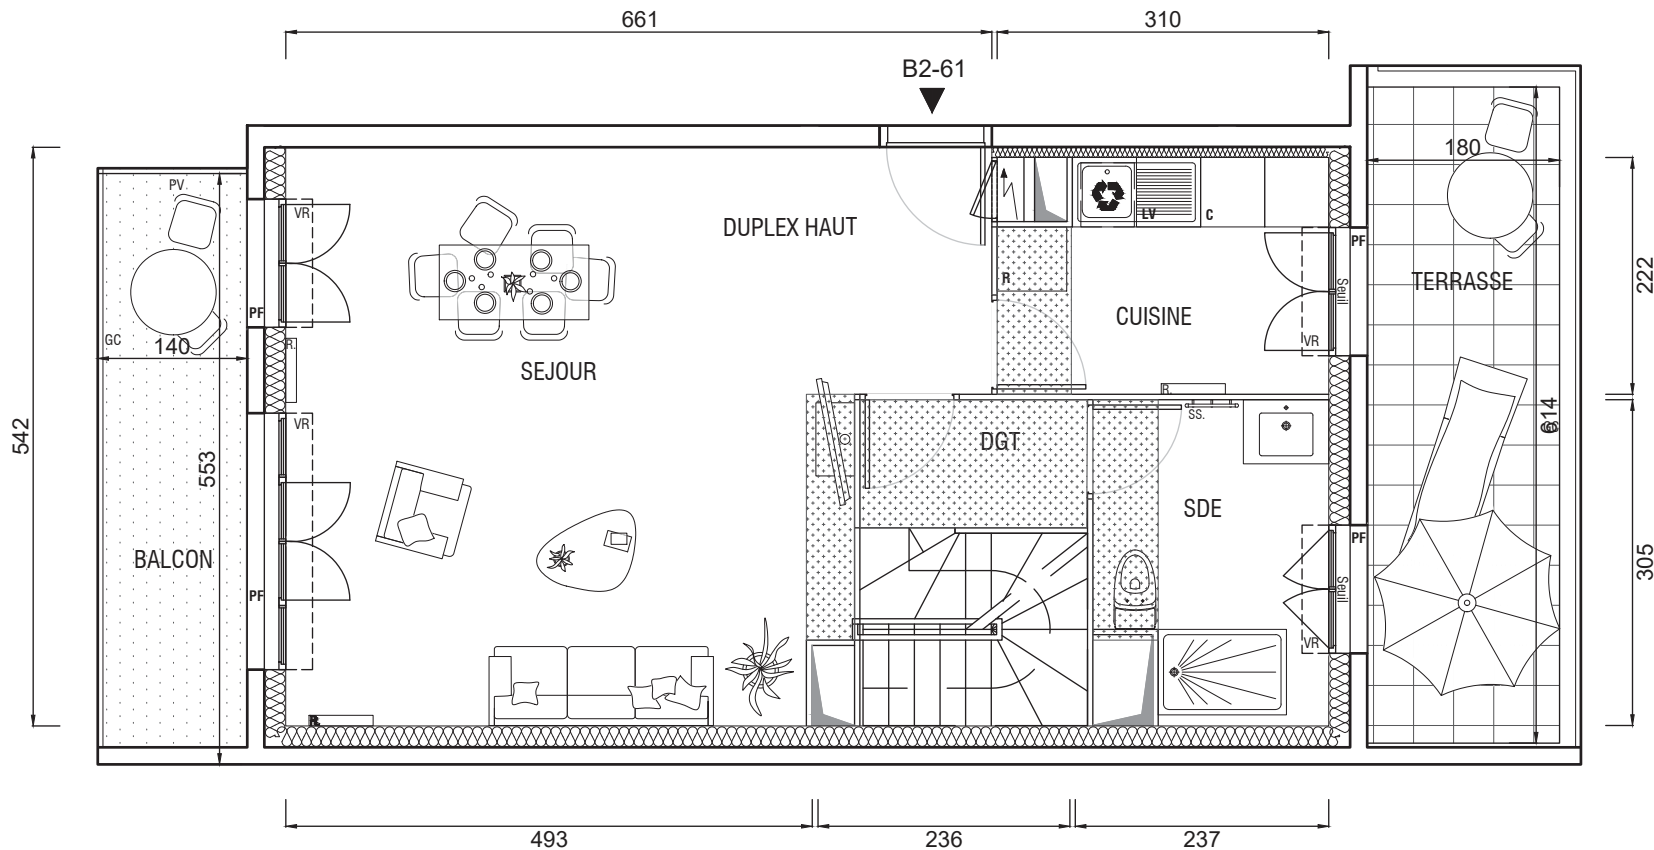


LISLE
au Vert



néole
CITALLIOS

SCCV POISSY G1

BATIMENT 2

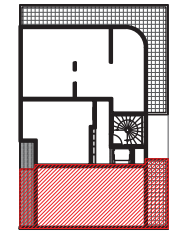

ETAGE 6

LOGEMENT 5 PIECES DUPLEX

LOGEMENT	BATIMENT	ETAGE	APPART.
B2-61	2	6	1

NIVEAU HAUT

SEJOUR	31,43 m ²
CUISINE	6,42 m ²
SDE	6,25 m ²
DGT.	2,56 m ²

NIVEAU BAS

CHAMBRE 1	11,29 m ²
CHAMBRE 2	13,29 m ²
CHAMBRE 3	11,32 m ²
CHAMBRE 4	9,10 m ²
SDB	5,49 m ²
TOIL.	1,67 m ²
PALIER	5,54 m ²

SURFACE TOTALE HABITABLE	104.36 m²
TERRASSE / BALCON (Total)	25,90 m ²
SURFACE TOTALE PRIVATIVE	130.26 m²

INDICE : 0 MODIFIÉ LE: 22/04/2021

DATE : 22/04/2021 ECHELLE : 1/50

Le mobilier et l'électroménager ne sont pas fournis. La SCCV se réserve la possibilité d'apporter des modifications de dimensions libres et d'équipements, en fonction des contraintes techniques de construction. Les retombées, soffites, faux-plafonds, et canalisations, ne sont pas tous représentés. L'aménagement des espaces verts est donné à titre indicatif, la SCCV se réserve la possibilité d'y apporter des modifications (Escaliers, différences de niveaux). Les différences de niveaux entre logement et annexe privative sont de ~2cm pour la terrasse à R.D.C., de ~10cm pour le balcon et de 25cm pour la terrasse et loggia étanchées. Les descentes d'eaux pluviales ne sont pas représentées.

