







LEGENDE :


- PF : Porte fenêtre
- FAV : Fenêtre allège vitrée
- FAP : Fenêtre allège pleine
- VR : Volet roulant
- GC : Garde corps
- PV : Pare vue
- R : Réfrigérateur
- LL : Lave linge
- LV : Lave vaisselle
- C : Cuisson

-  Placard
-  Tableau électrique
-  Radiateur
-  Soffite
-  Faux plafond
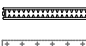
# NIVEAU HAUT

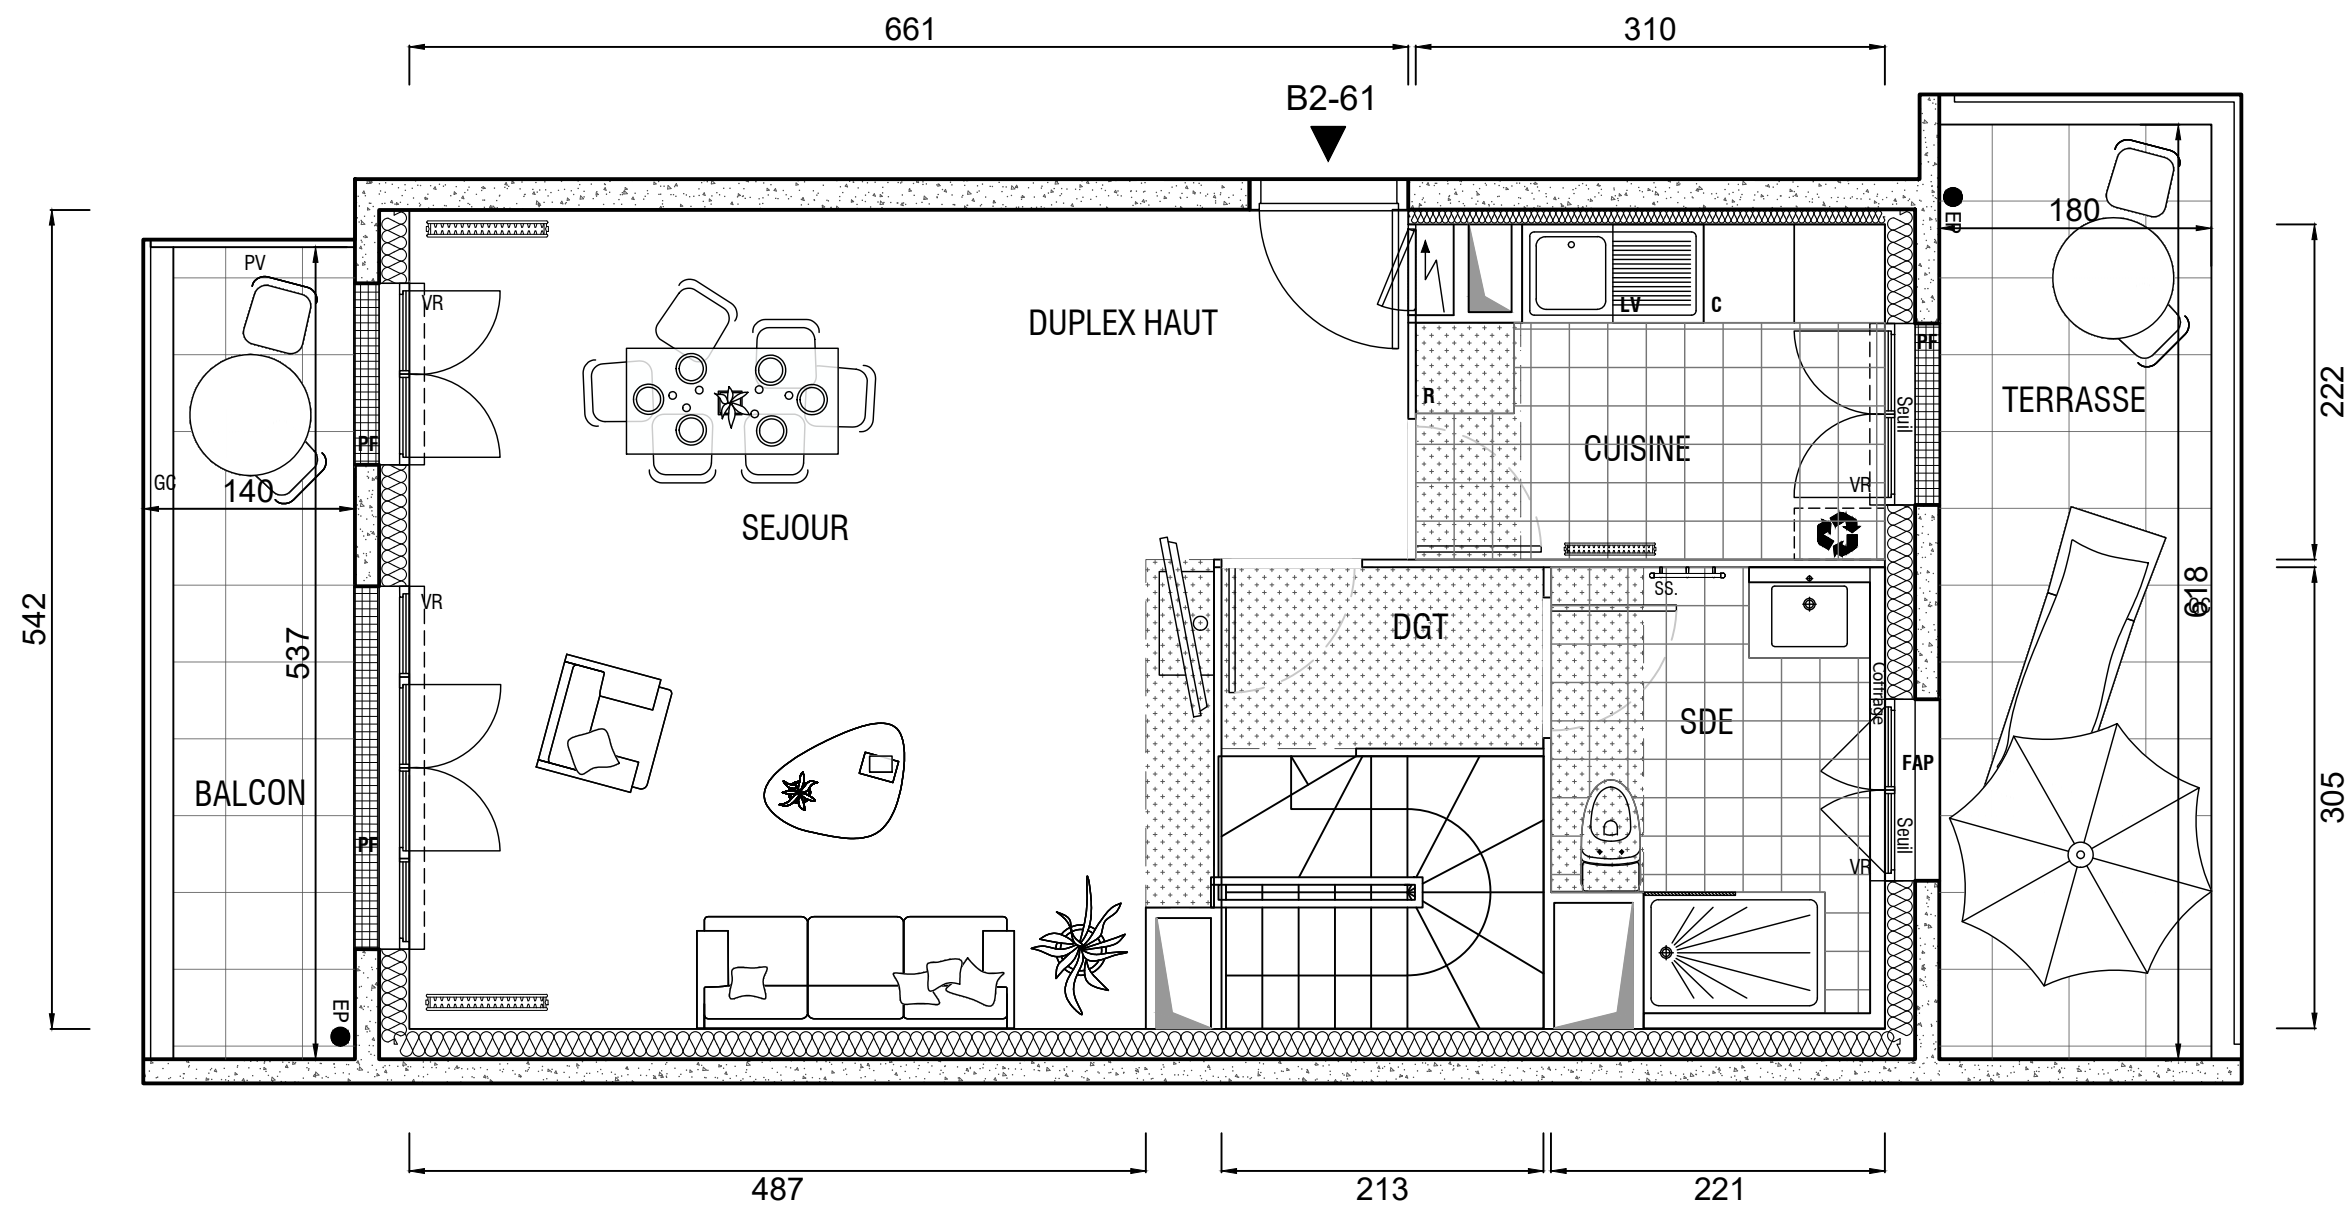


## SCCV POISSY G1

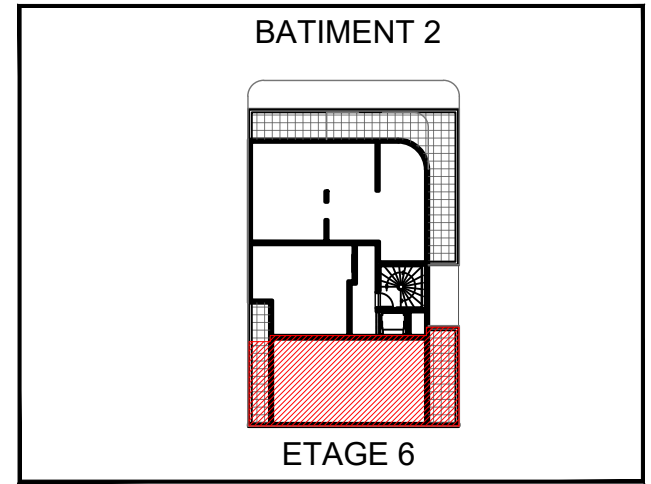


LOGEMENT 5 PIECES DUPLEX			
LOGEMENT	BATIMENT	ETAGE	APPART.
B2-61	2	6	1

NIVEAU HAUT	
SEJOUR	31,43 m <sup>2</sup>
CUISINE	6,42 m <sup>2</sup>
SDE	6,18 m <sup>2</sup>
DGT.	2,56 m <sup>2</sup>
NIVEAU BAS	
CHAMBRE 1	11,29 m <sup>2</sup>
CHAMBRE 2	13,29 m <sup>2</sup>
CHAMBRE 3	11,32 m <sup>2</sup>
CHAMBRE 4	9,10 m <sup>2</sup>
SDB	5,49 m <sup>2</sup>
TOIL.	1,67 m <sup>2</sup>
PALIER	5,54 m <sup>2</sup>
<b>SURFACE TOTALE HABITABLE</b>	<b>104,29 m<sup>2</sup></b>
TERRASSE	11,10 m <sup>2</sup>
BALCONS	15,30 m <sup>2</sup>
<b>SURFACE TOTALE PRIVATIVE</b>	<b>130,69 m<sup>2</sup></b>

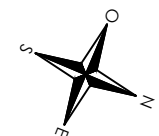



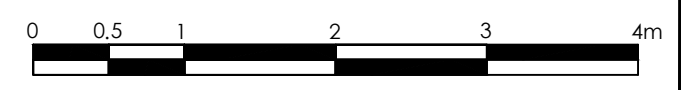


INDICE : 02      MODIFIÉ LE: 26/11/2021  
 DATE : 22/04/2021      ECHELLE : 1/50




Le mobilier et l'électroménager ne sont pas fournis. La SCCV se réserve la possibilité d'apporter des modifications de dimensions libres et d'équipements, en fonction des contraintes techniques de construction. Les retombées, soffites, faux-plafonds, et canalisations, ne sont pas tous représentés. L'aménagement des espaces verts est donné à titre indicatif, la SCCV se réserve la possibilité d'y apporter des modifications (Escaliers, différences de niveaux). Les différences de niveaux entre logement et annexe privative sont de ~3cm pour les loggias au R.D.C. et de ~16cm pour les balcons, les terrasses étanchées.

LEGENDE :


- PF : Porte fenêtre
- FAV : Fenêtre allège vitrée
- FAP : Fenêtre allège pleine
- VR : Volet roulant
- GC : Garde corps
- PV: Pare vue
- R : Réfrigérateur
- LL : Lave linge
- LV : Lave vaisselle
- C: Cuisson

-  Placard
-  Tableau électrique
-  Radiateur
-  Soffite
-  Faux plafond

# NIVEAU BAS

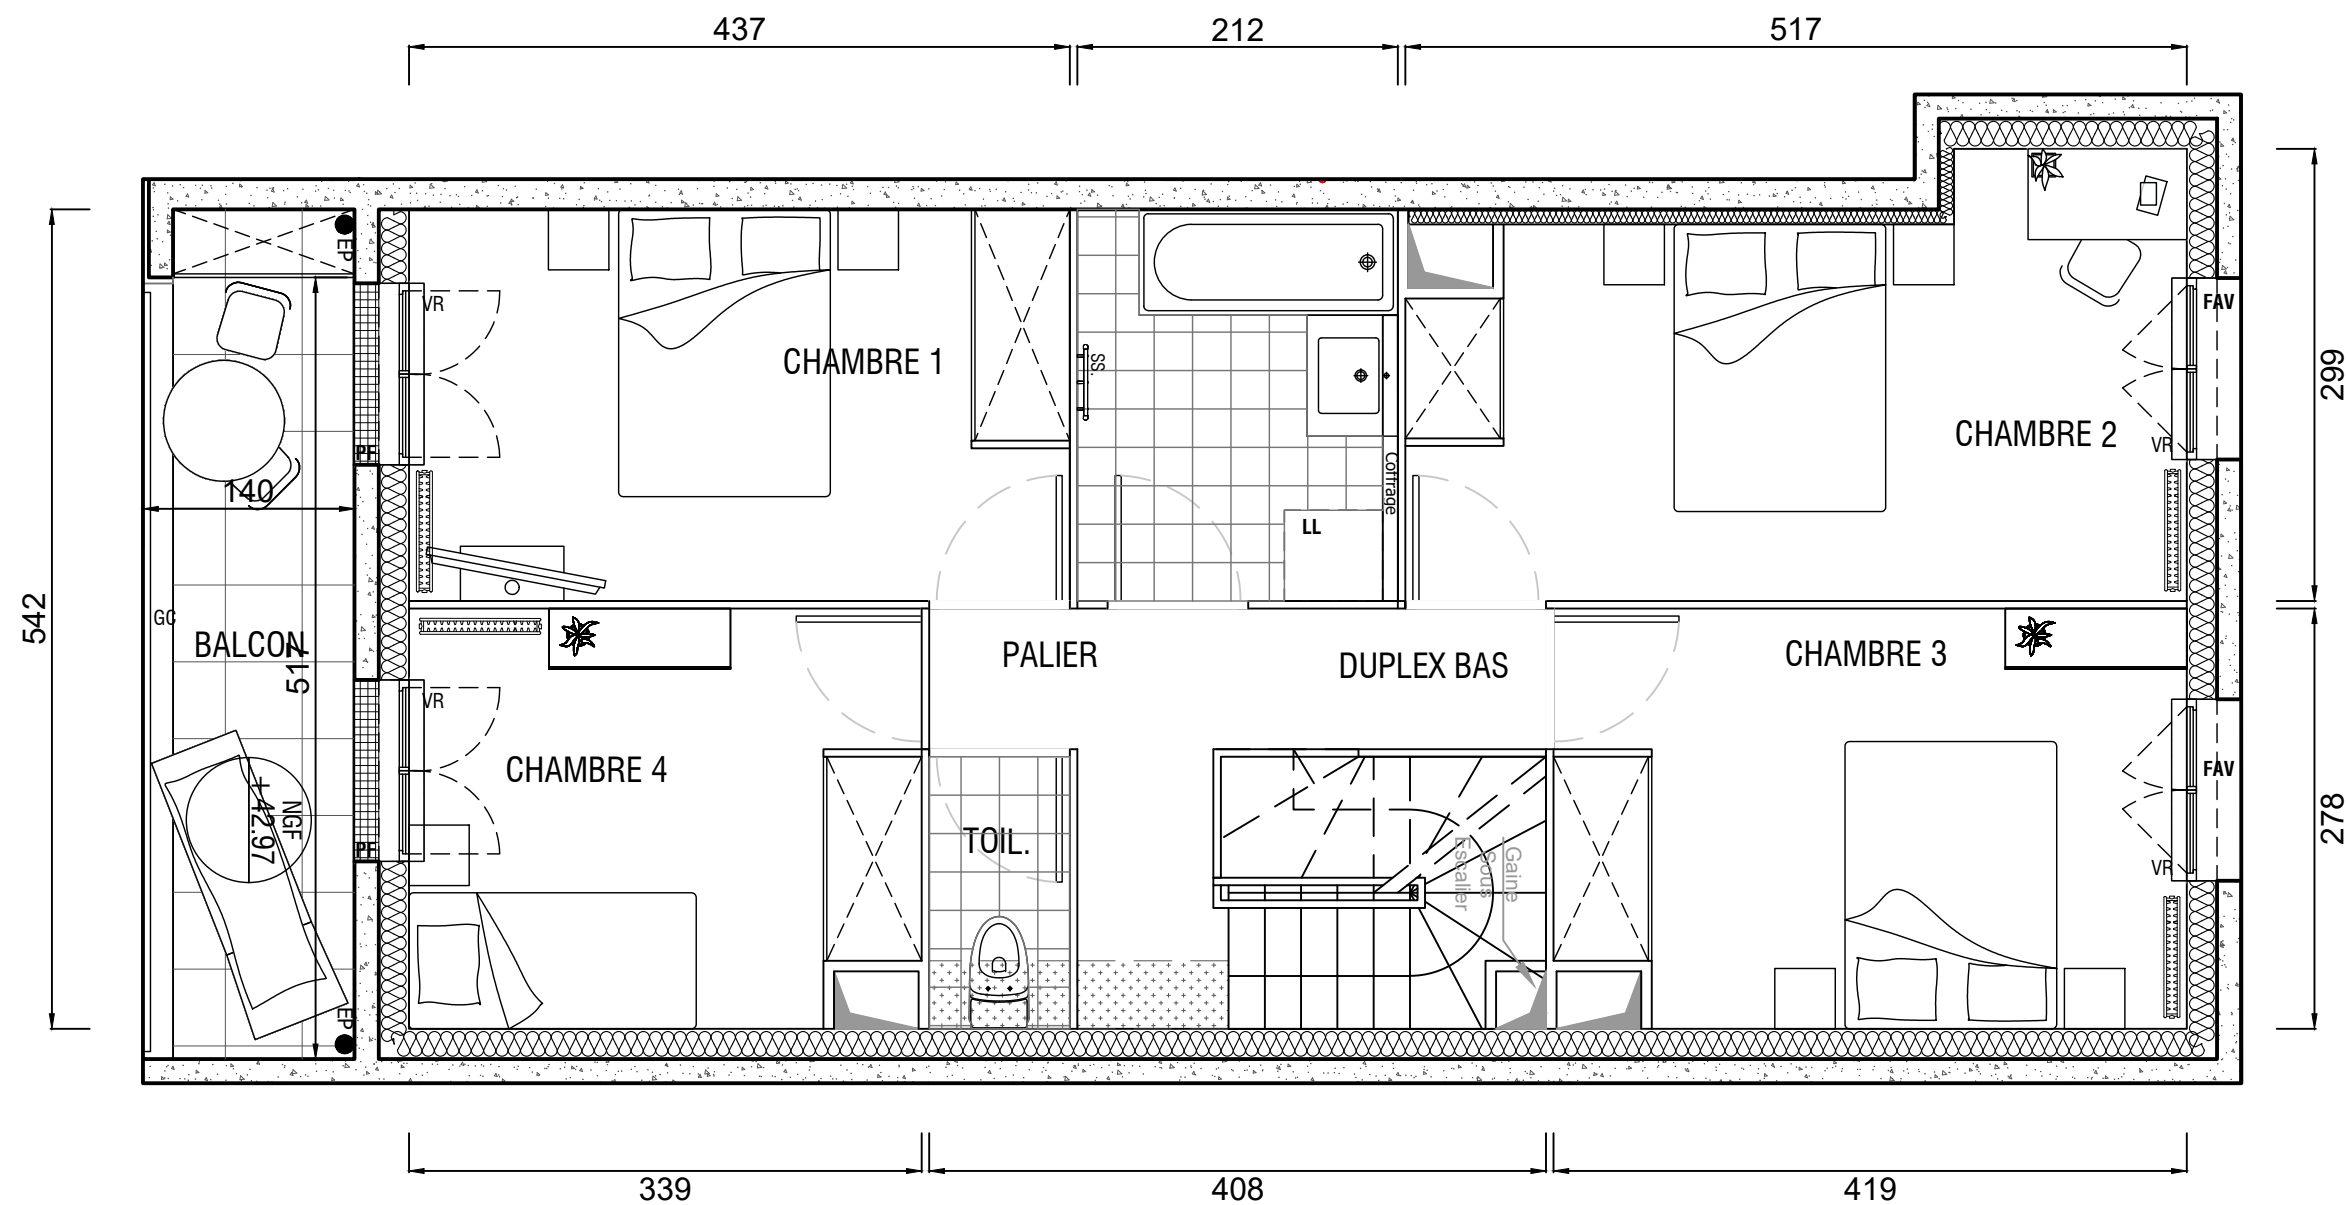


## SCCV POISSY G1

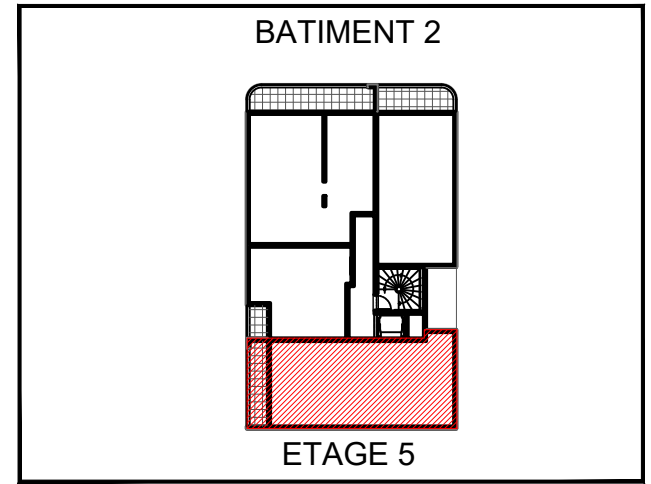


LOGEMENT 5 PIECES DUPLEX			
LOGEMENT	BATIMENT	ETAGE	APPART.
B2-61	2	5	1

NIVEAU HAUT	
SEJOUR	31,43 m <sup>2</sup>
CUISINE	6,42 m <sup>2</sup>
SDE	6,18 m <sup>2</sup>
DGT.	2,56 m <sup>2</sup>
NIVEAU BAS	
CHAMBRE 1	11,29 m <sup>2</sup>
CHAMBRE 2	13,29 m <sup>2</sup>
CHAMBRE 3	11,32 m <sup>2</sup>
CHAMBRE 4	9,10 m <sup>2</sup>
SDB	5,49 m <sup>2</sup>
TOIL.	1,67 m <sup>2</sup>
PALIER	5,54 m <sup>2</sup>
<b>SURFACE TOTALE HABITABLE</b>	<b>104.29 m<sup>2</sup></b>
TERRASSE	11,10 m <sup>2</sup>
BALCONS	15,30 m <sup>2</sup>
<b>SURFACE TOTALE PRIVATIVE</b>	<b>130.69 m<sup>2</sup></b>

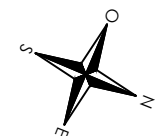

INDICE : 02      MODIFIÉ LE: 26/11/2021  
 DATE : 22/04/2021      ECHELLE : 1/50

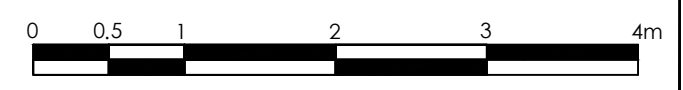

Le mobilier et l'électroménager ne sont pas fournis. La SCCV se réserve la possibilité d'apporter des modifications de dimensions libres et d'équipements, en fonction des contraintes techniques de construction. Les retombées, soffites, faux-plafonds, et canalisations, ne sont pas tous représentés. L'aménagement des espaces verts est donné à titre indicatif, la SCCV se réserve la possibilité d'y apporter des modifications (Escaliers, différences de niveaux). Les différences de niveaux entre logement et annexe privative sont de ~3cm pour les loggias au R.D.C. et de ~16cm pour les balcons, les terrasses étanchées.